
DIMOSTRAZIONE DELL' AVANZO DE' PORTICI CH' ERANO D' INNANZI AI SEPTI GIVLJ.

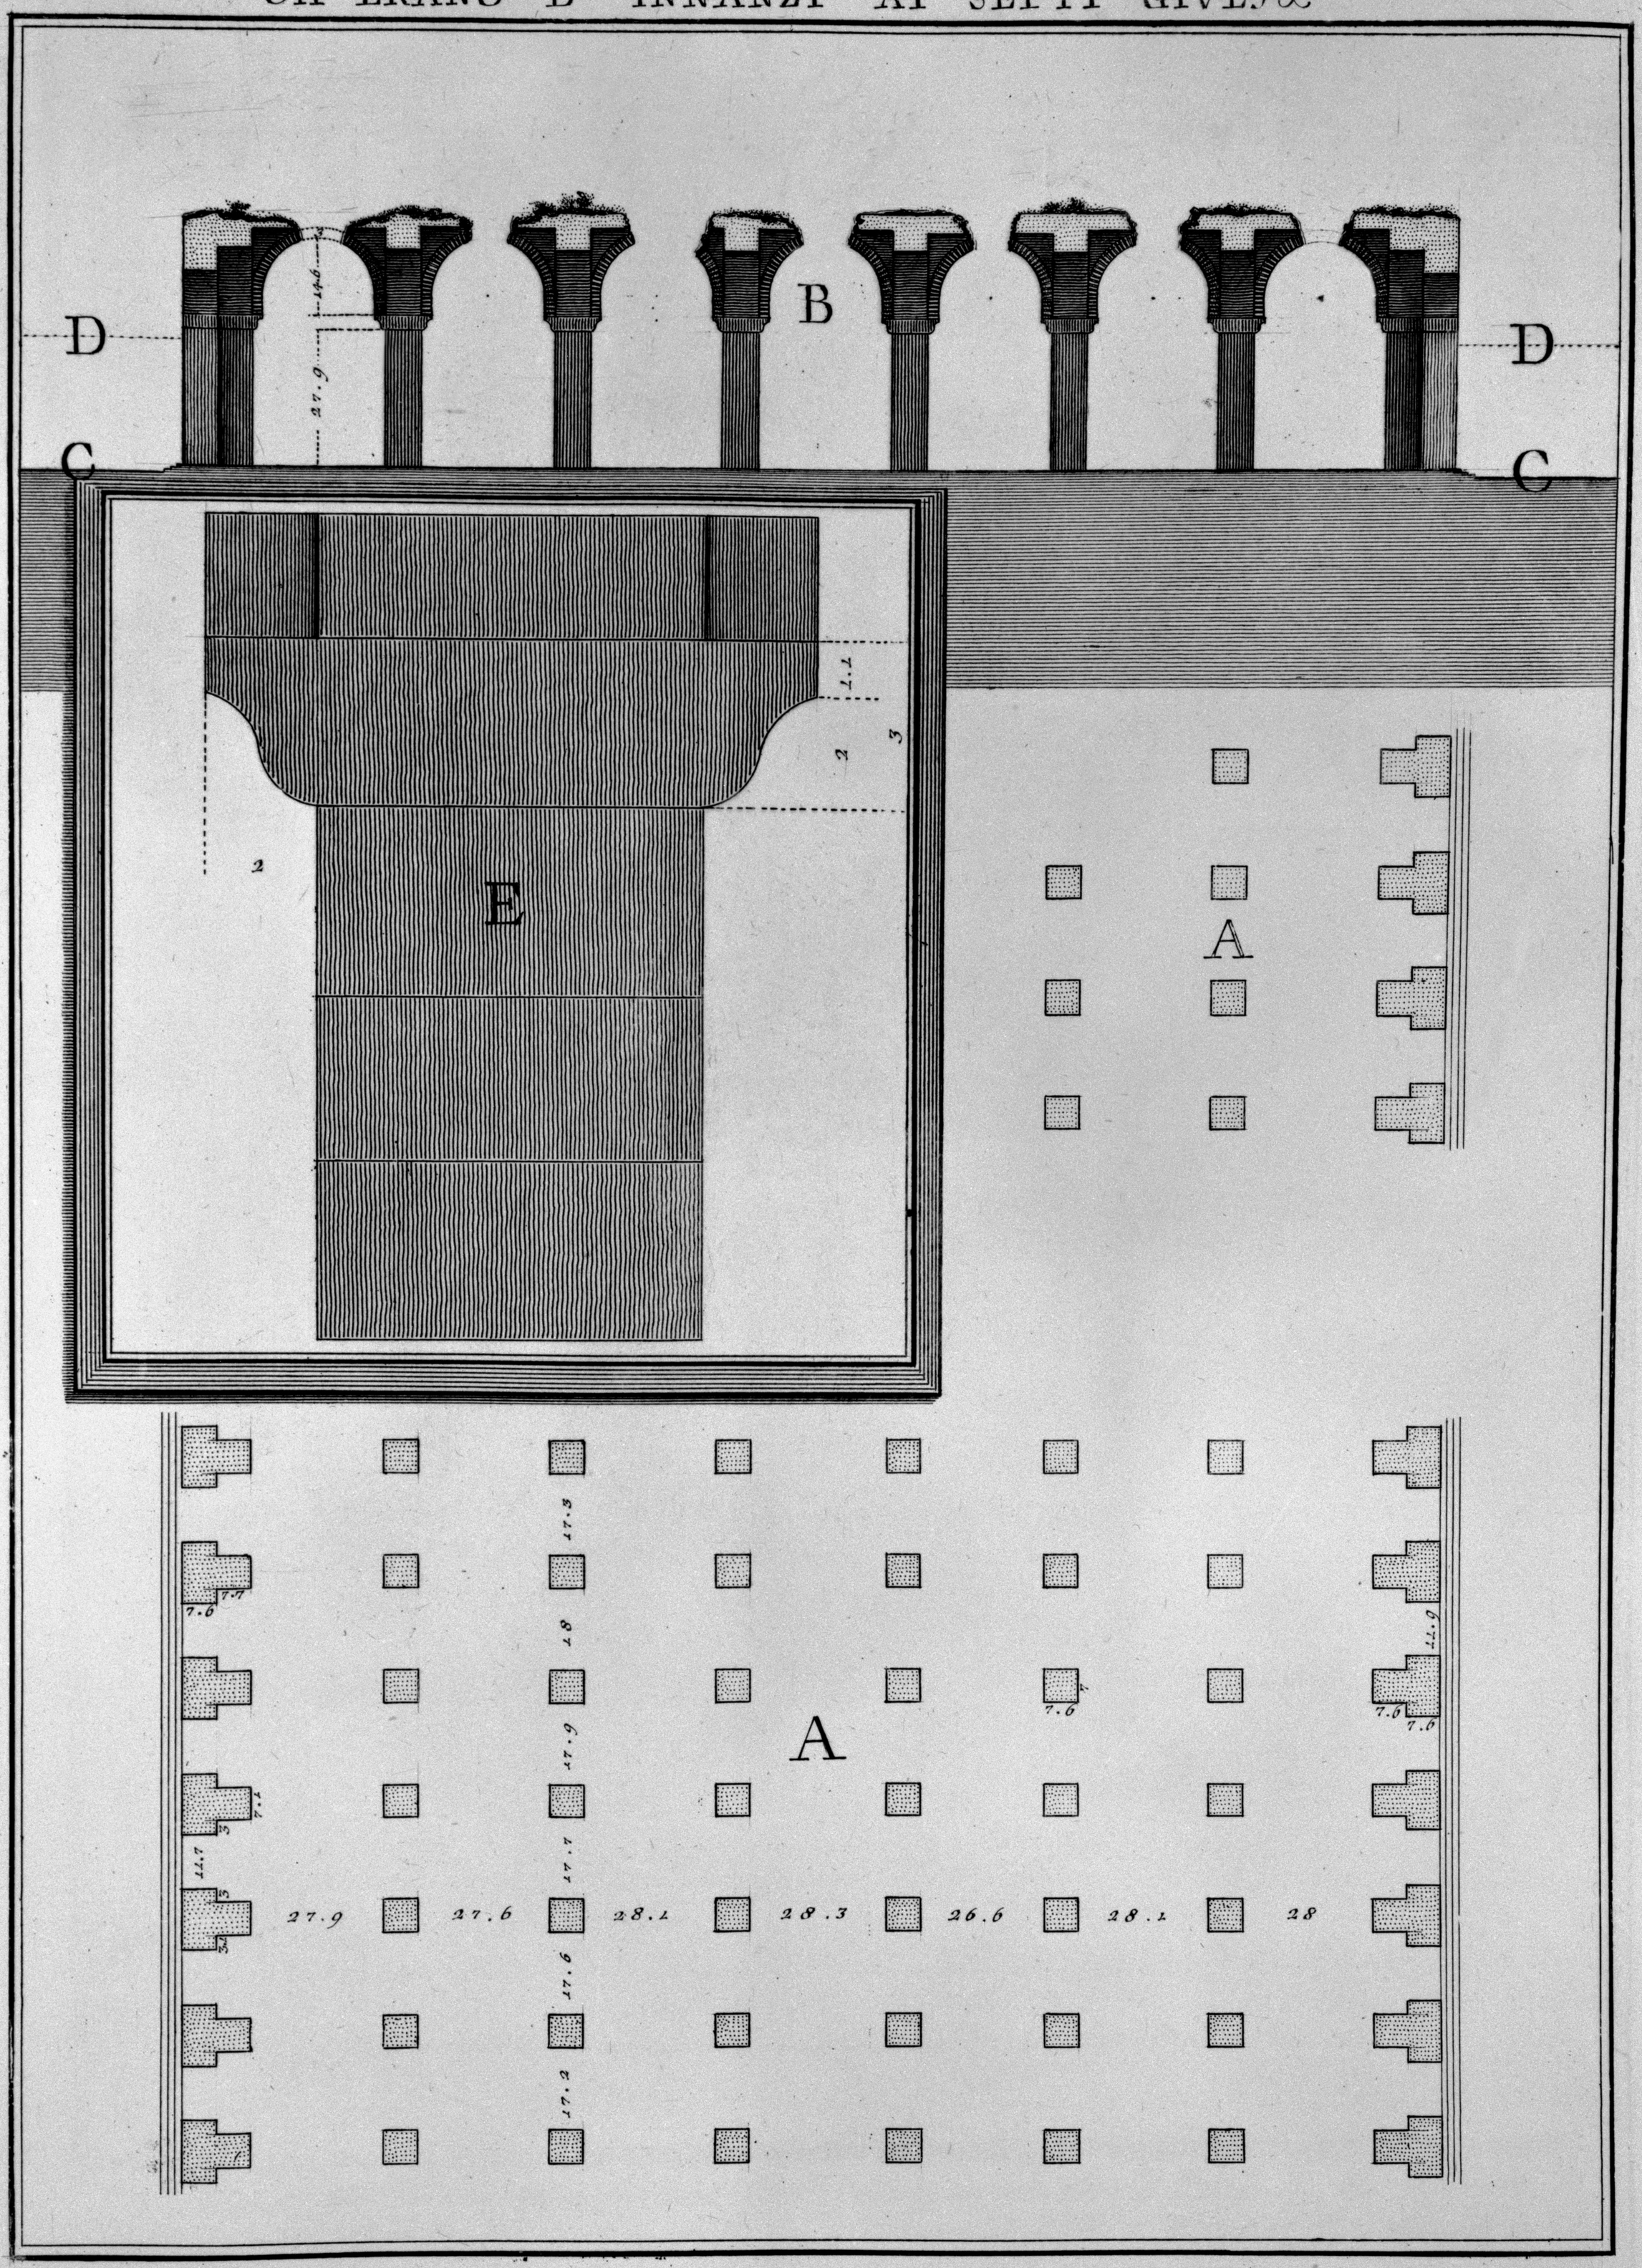

A. *Pianta dell' avanzo de' Portici.* B. *Elevazione dell' interno di una parte dello ſteſso avanzo.* C. *Piano antico di Roma.* D. *Piano moderno.* E. *Dimostrazione in grande di uno de' pilastri che reggevano le volte de' Portici.*

Piranesi Archit. diſ. inc.